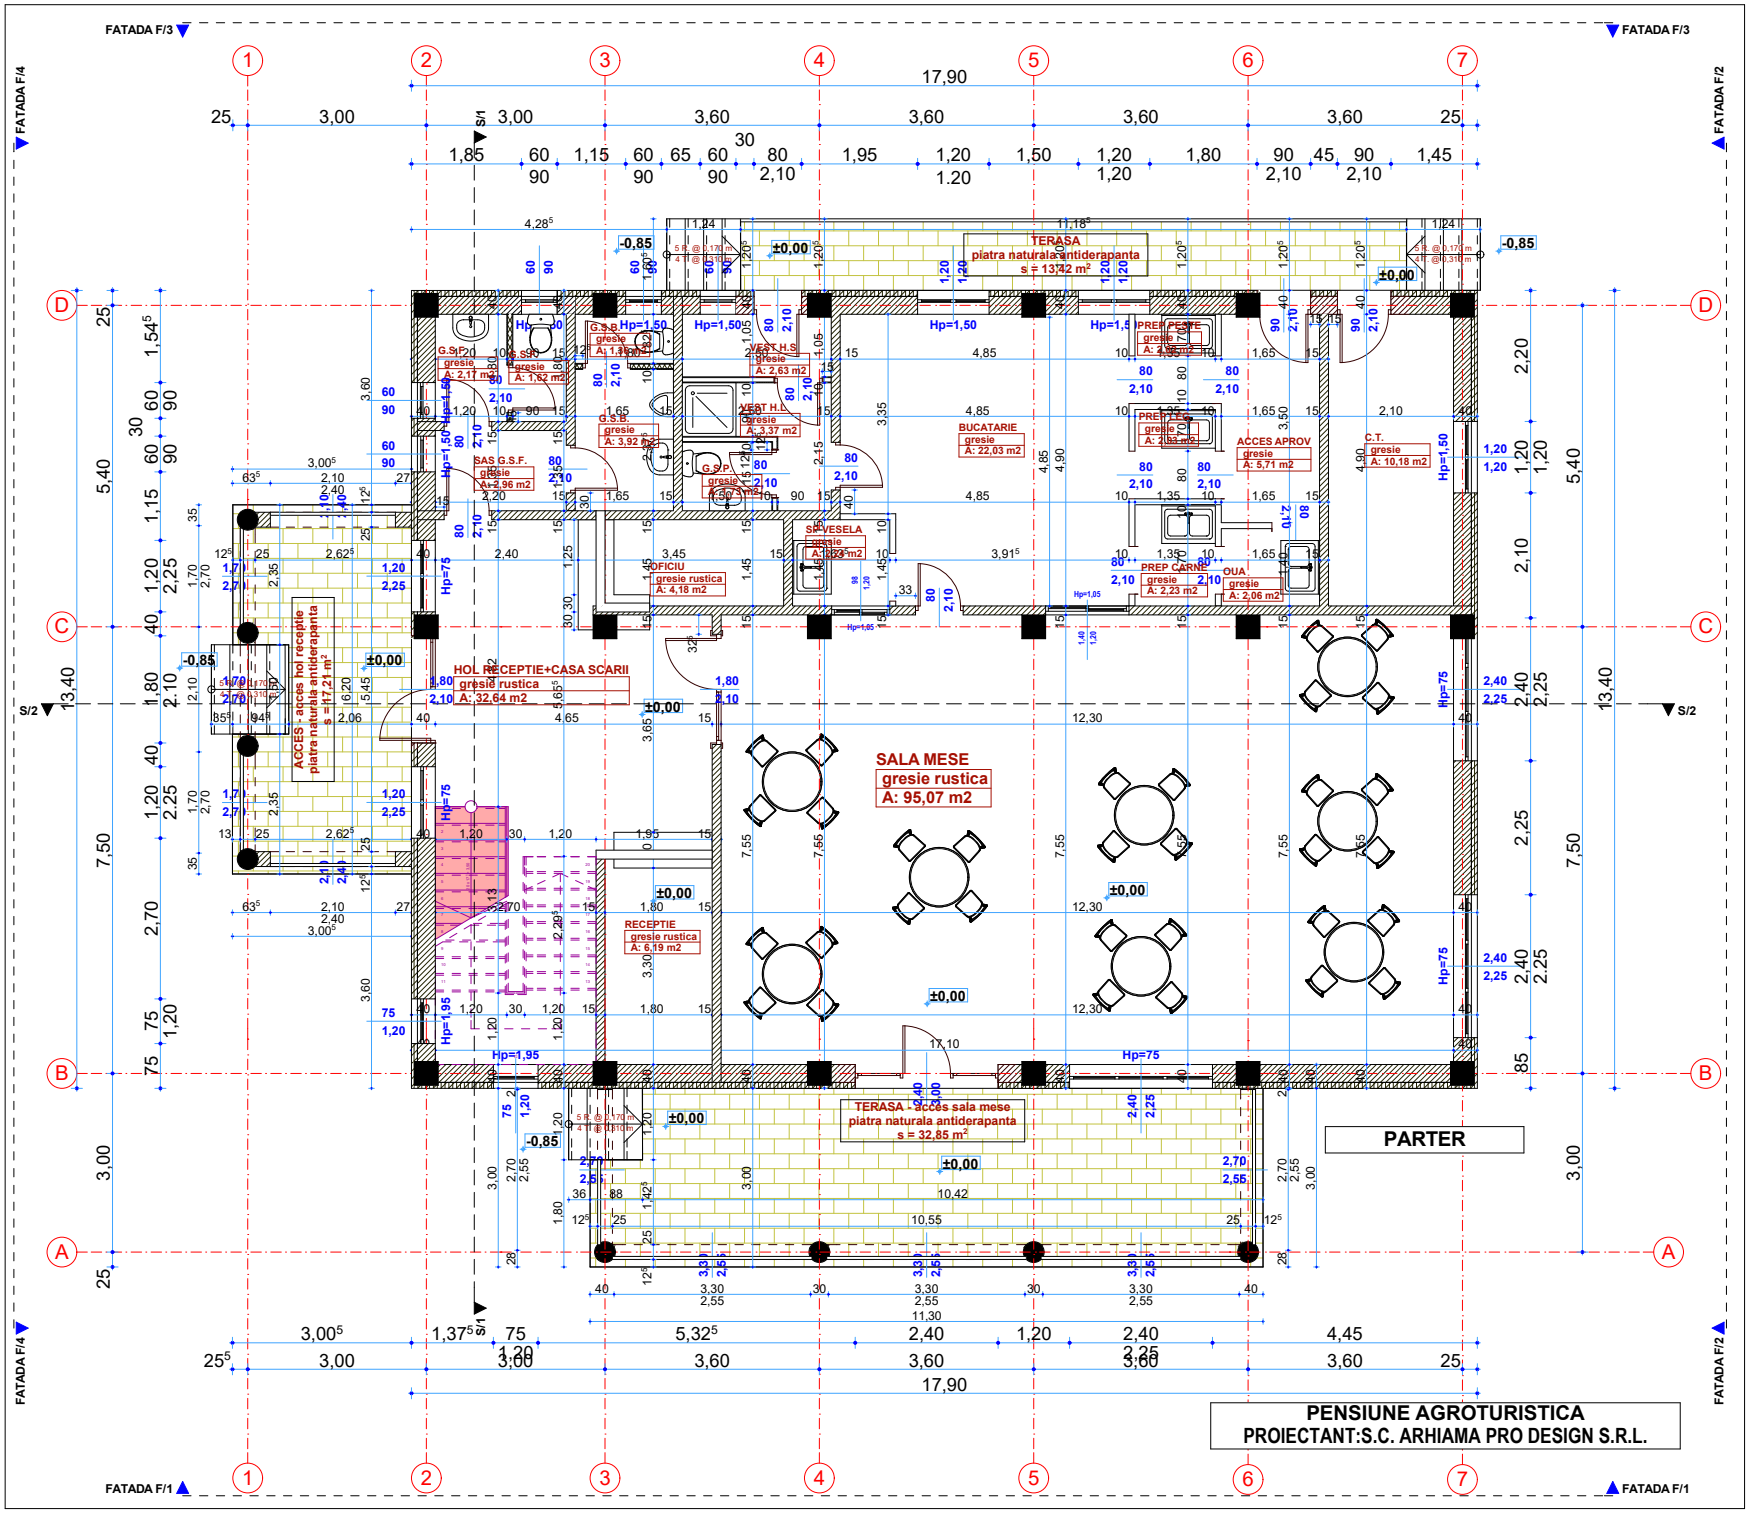
FATADA F/3
FATADA F/4
FATADA F/2
FATADA F/1
S/1
S/2
17,90
TERASA
piatra naturala antiderapanta
s = 13,42 m2
HOL RECEPTIE+CASA SCARII
gresie rustica
A: 32,64 m2
SALA MESE
gresie rustica
A: 95,07 m2
RECEPTIE
gresie rustica
A: 6,19 m2
OFICIU
gresie rustica
A: 4,18 m2
BUCATARIE
gresie
A: 22,03 m2
ACCES APROV
gresie
A: 5,71 m2
C.T.
gresie
A: 10,18 m2
PREP CARNE
gresie
A: 2,23 m2
OUA
gresie
A: 2,06 m2
SPV VESELA
gresie
A: 3,23 m2
G.S.F.
gresie
A: 2,17 m2
SAS G.S.F.
gresie
A: 2,96 m2
G.S.B.
gresie
A: 1,62 m2
G.S.B.
gresie
A: 3,92 m2
VEST H.S.
gresie
A: 2,63 m2
VEST H.
gresie
A: 3,37 m2
G.S.P.
gresie
A: 3,37 m2
ACCES - acces hol receptie
piatra naturala antiderapanta
s = 17,21 m2
TERASA - acces sala mese
piatra naturala antiderapanta
s = 32,85 m2
PARTER
PENSIUNE AGROTURISTICA
PROIECTANT:S.C. ARHIAMA PRO DESIGN S.R.L.