


PLAN ETAJ

Sc. 1:100

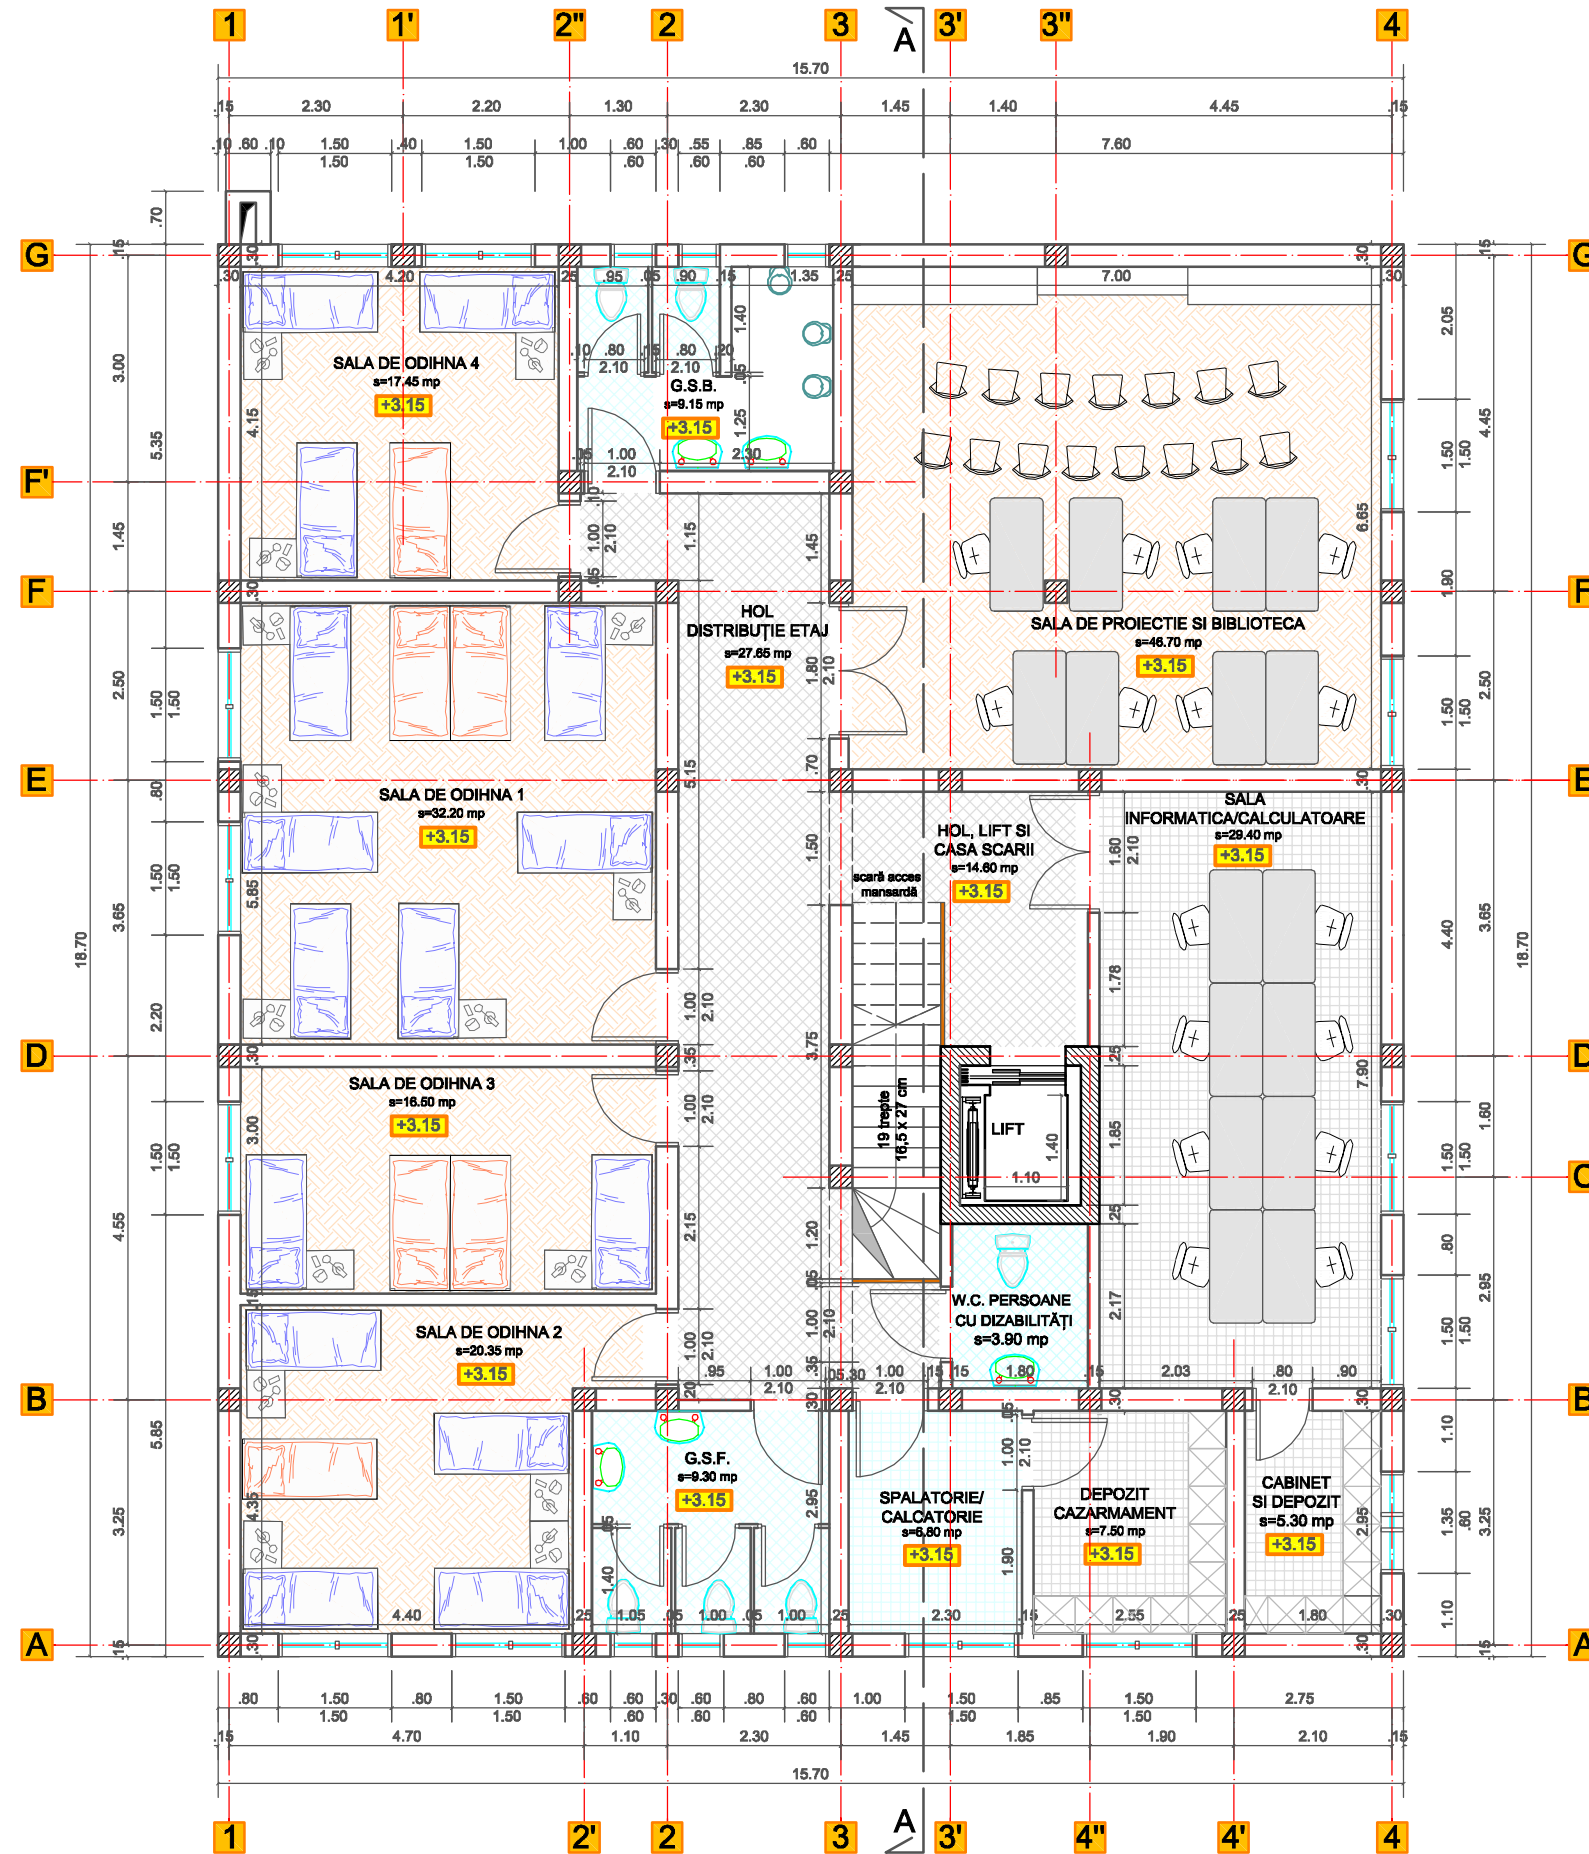

Verificator/Expert	Nume	Centra	Referat/Expertiza Nr./Data
S.C. TradeInvest Systems S.R.L. Targu-Jiu Tel./Fax: 0253-213111, 216008; 0744.573095 Targu-Jiu, str. Brandusei, Bl. 5, Sc. 3, Ap. 50, Jud. Gorj			COMUNA TÎNȚĂRENI Comuna Tînzăreni, sat Tînzăreni, Jud. Gorj
Specificatie	Nume	Scara:	Beneficiar:
Seif Proiect	carh. Brebner Cristian George	1:100	COMUNA TÎNȚĂRENI Comuna Tînzăreni, sat Floresti, str. Badoi Vinerian, nr. 114, Jud. Gorj
Proiectat	erh. Simon Imre	Data:	Obiectiv:
Desenat	des. Popescu Madalina	12.2018	INFINTARE CENTRU SOCIAL DE TIP AFTER-SCHOOL
			Amplasament: Comuna Tînzăreni, sat Floresti, str. Badoi Vinerian, nr. 114, Jud. Gorj
			Titlu planse:
			PLAN ETAJ
			Proiect Nr.: 613/2018
			Faza: P.Th.
			Planşa Nr. A3