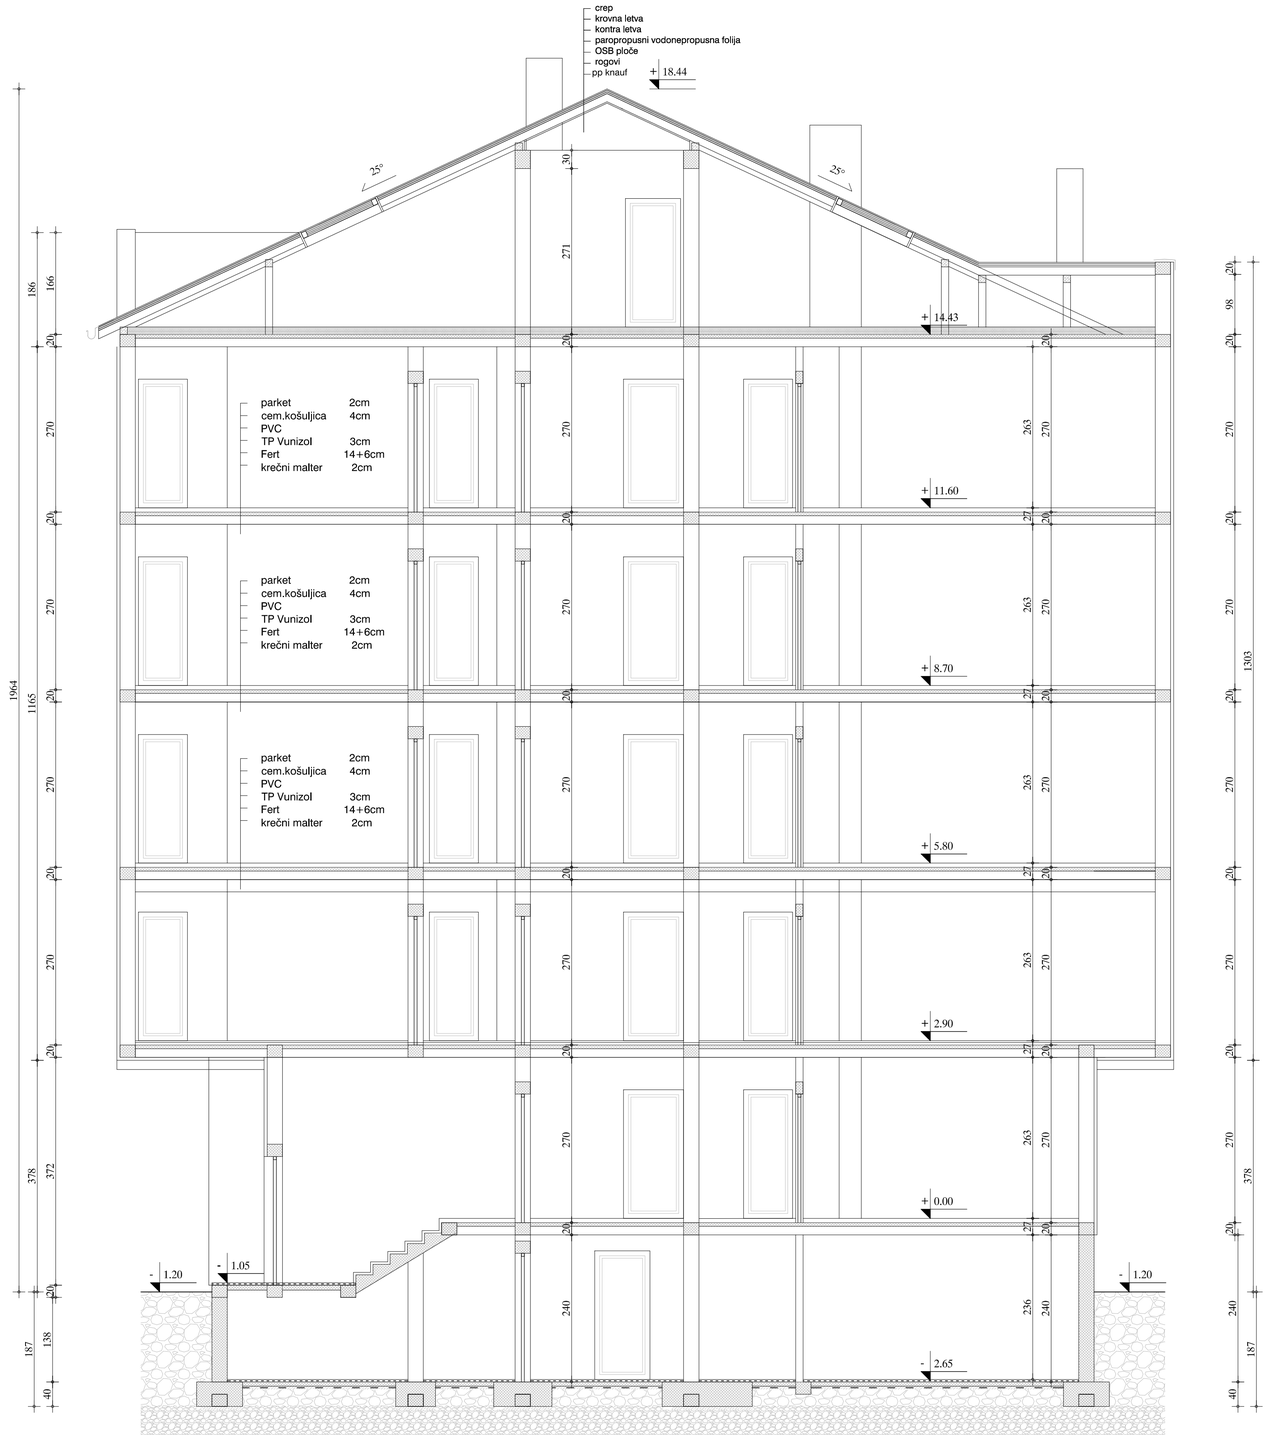
crep
krovna letva
kontra letva
paropropusni vodonepropusna folija
OSB ploče
rogovi
pp knauf
+ 18.44
25°
25°
30
271
+ 14.43
parket 2cm
cem.košuljica 4cm
PVC
TP Vunizol 3cm
Fert 14+6cm
krečni malter 2cm
+ 11.60
+ 8.70
+ 5.80
+ 2.90
+ 0.00
- 1.20
- 1.05
- 1.20
- 2.65
1964
186
166
1165
270
263
378
372
187
138
40
20
27
98
1303
240
236