

ПОКРИВ
+20.42

СЕДМА ЕТАЖ
+17.45

ШЕСТИ ЕТАЖ
+14.65

ПЕТИ ЕТАЖ
+11.85


ЧЕТВЪРТИ ЕТАЖ
+9.05

ТРЕТИ ЕТАЖ
+6.25

ВТОРИ ЕТАЖ
+3.45

ПЪРВИ ЕТАЖ
+0.00

ПОДЗЕМЕН ЕТАЖ
-2.50

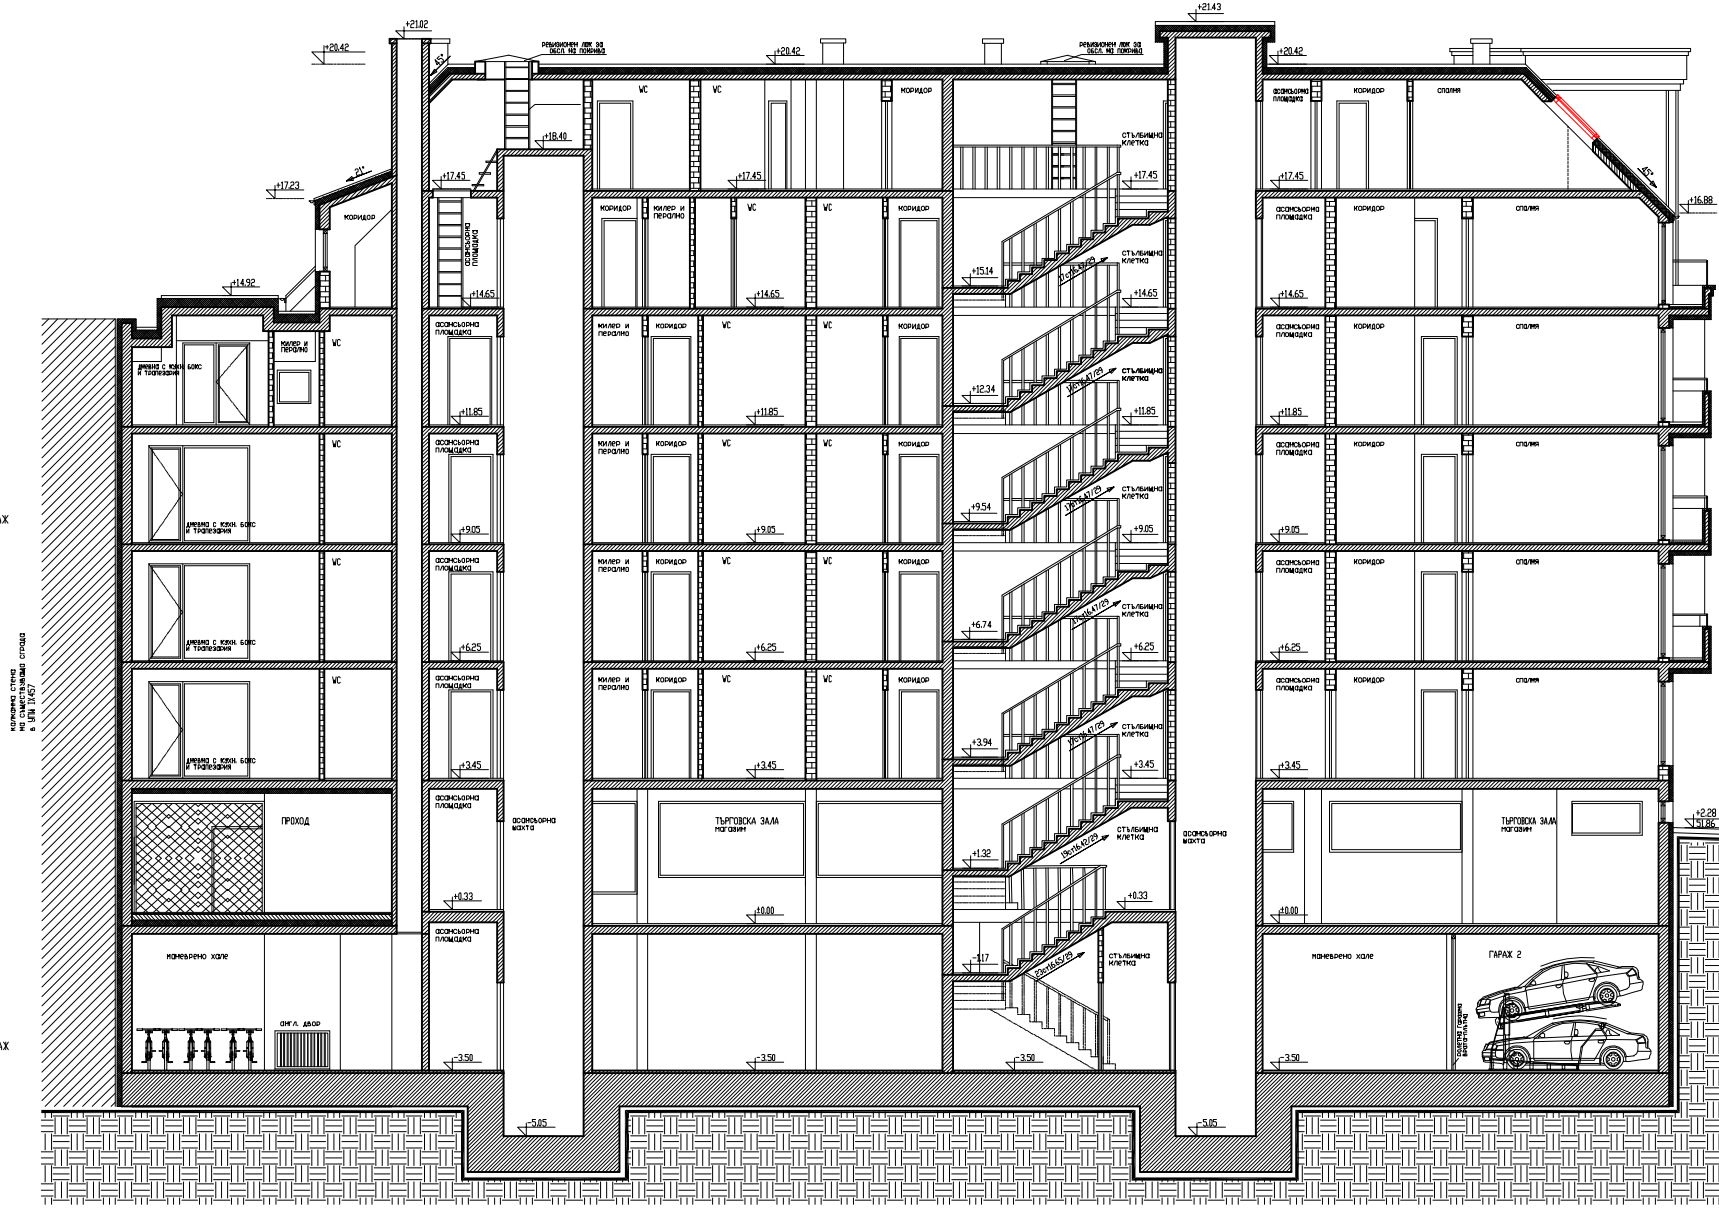

ПОКРИВ
+20.42

СЕДМА ЕТАЖ
+17.45

ШЕСТИ ЕТАЖ
+14.65

ПЕТИ ЕТАЖ
+11.85


ЧЕТВЪРТИ ЕТАЖ
+9.05

ТРЕТИ ЕТАЖ
+6.25

ВТОРИ ЕТАЖ
+3.45

ПЪРВИ ЕТАЖ
+0.00

ПОДЗЕМЕН ЕТАЖ
-2.50

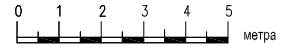

РАЗРЕЗ В-В