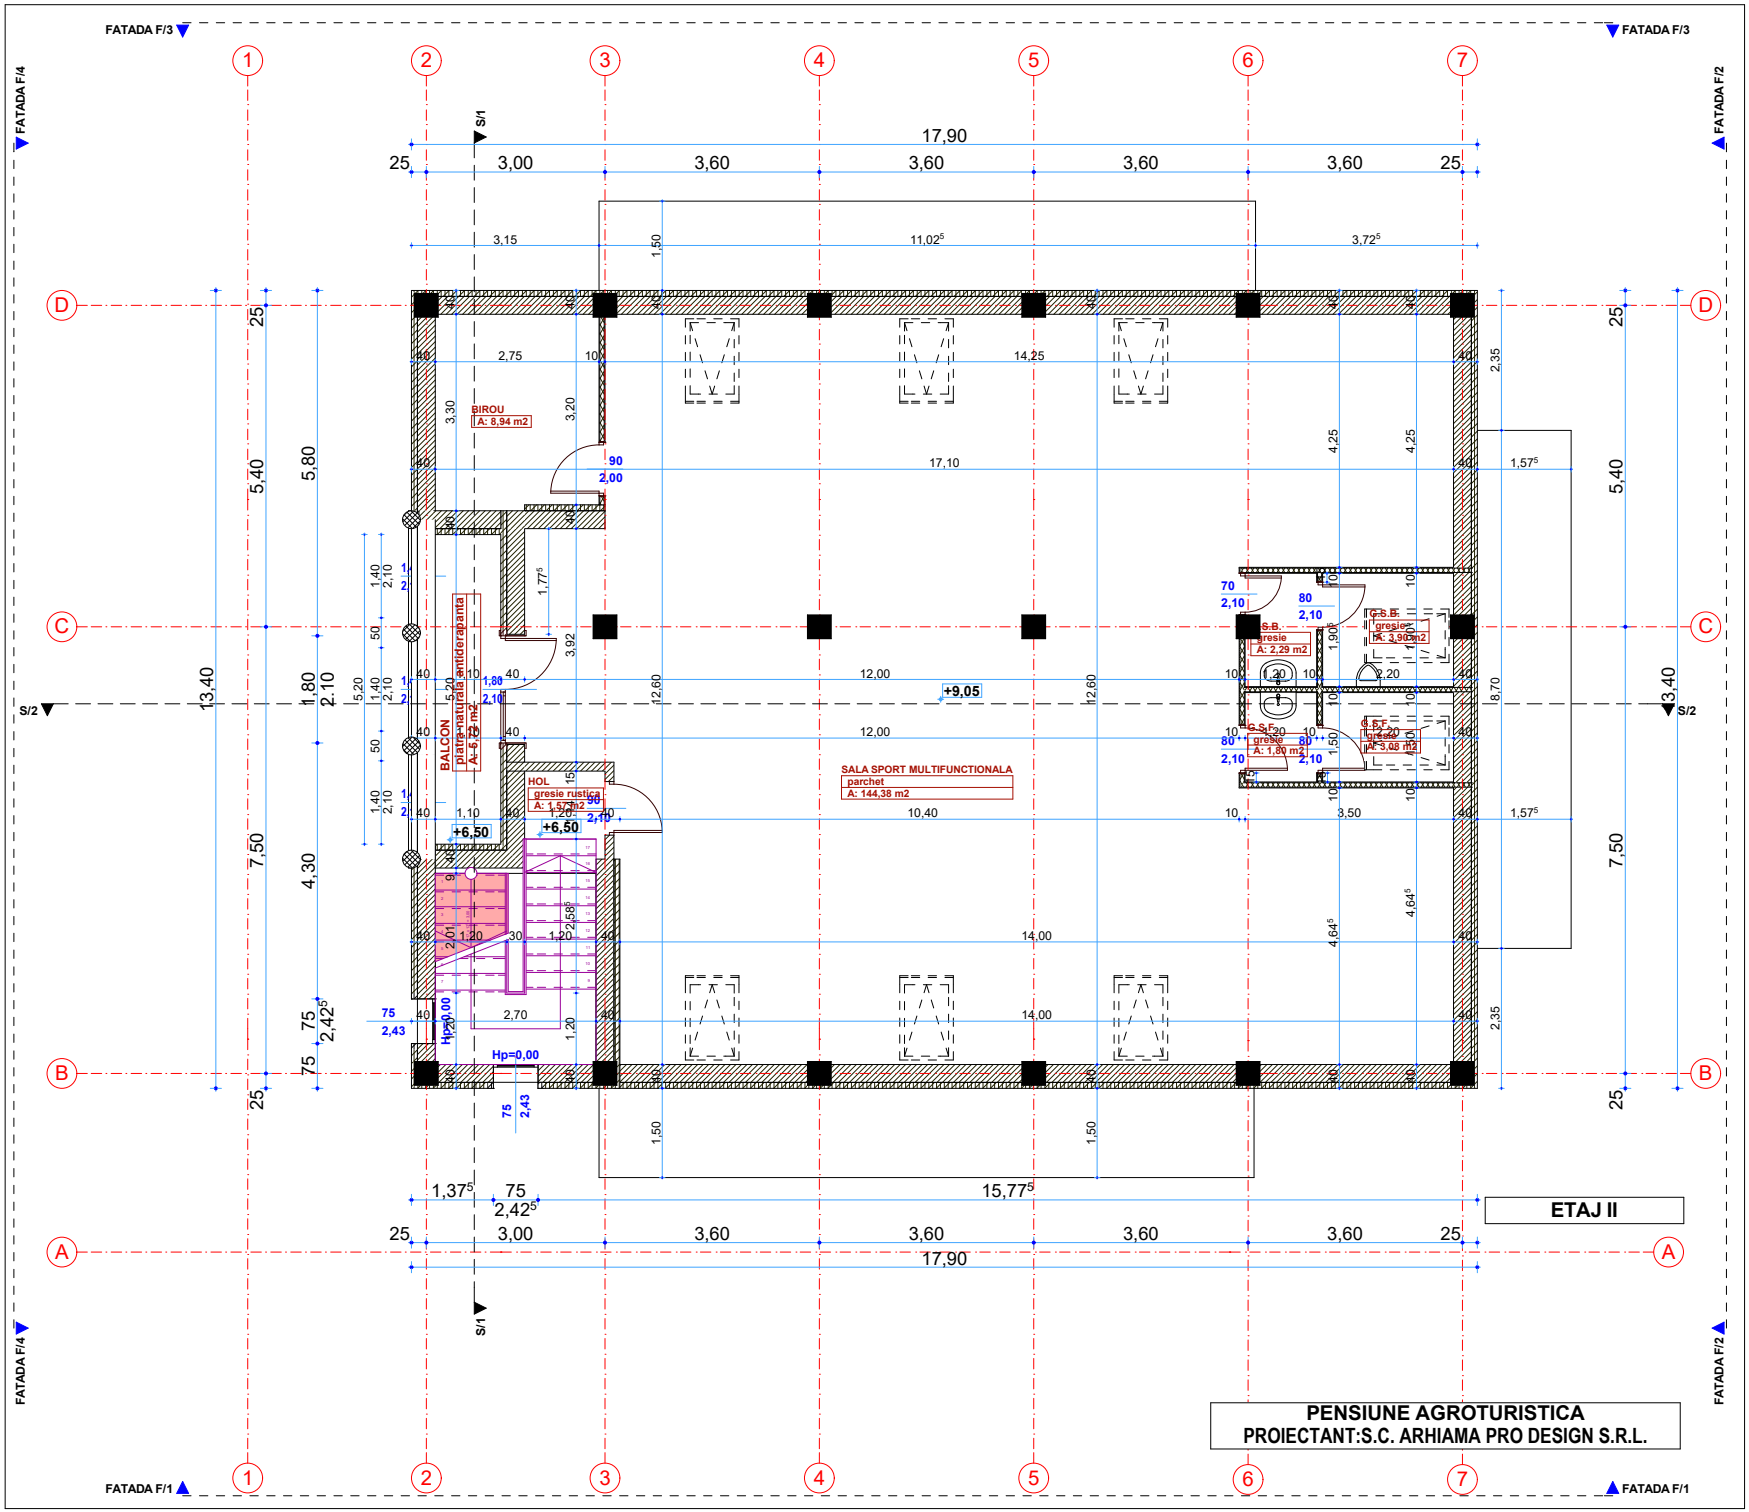
FATADA F/3
FATADA F/4
FATADA F/2
FATADA F/1
S/1
S/2
17,90
BIROU
A: 8,94 m2
BALCON
piatra naturala antiderapanta
A: 6,33 m2
HOL
gresie rustica
A: 1,57 m2
SALA SPORT MULTIFUNCTIONALA
parchet
A: 144,38 m2
G.S.B.
gresie
A: 2,29 m2
G.S.B.
gresie
A: 1,90 m2
G.S.B.
gresie
A: 1,80 m2
G.S.B.
gresie
A: 3,08 m2
+9,05
+6,50
+6,50
Hp=0,00
Hp=0,00
ETAJ II
PENSIUNE AGROTURISTICA
PROIECTANT:S.C. ARHIAMA PRO DESIGN S.R.L.