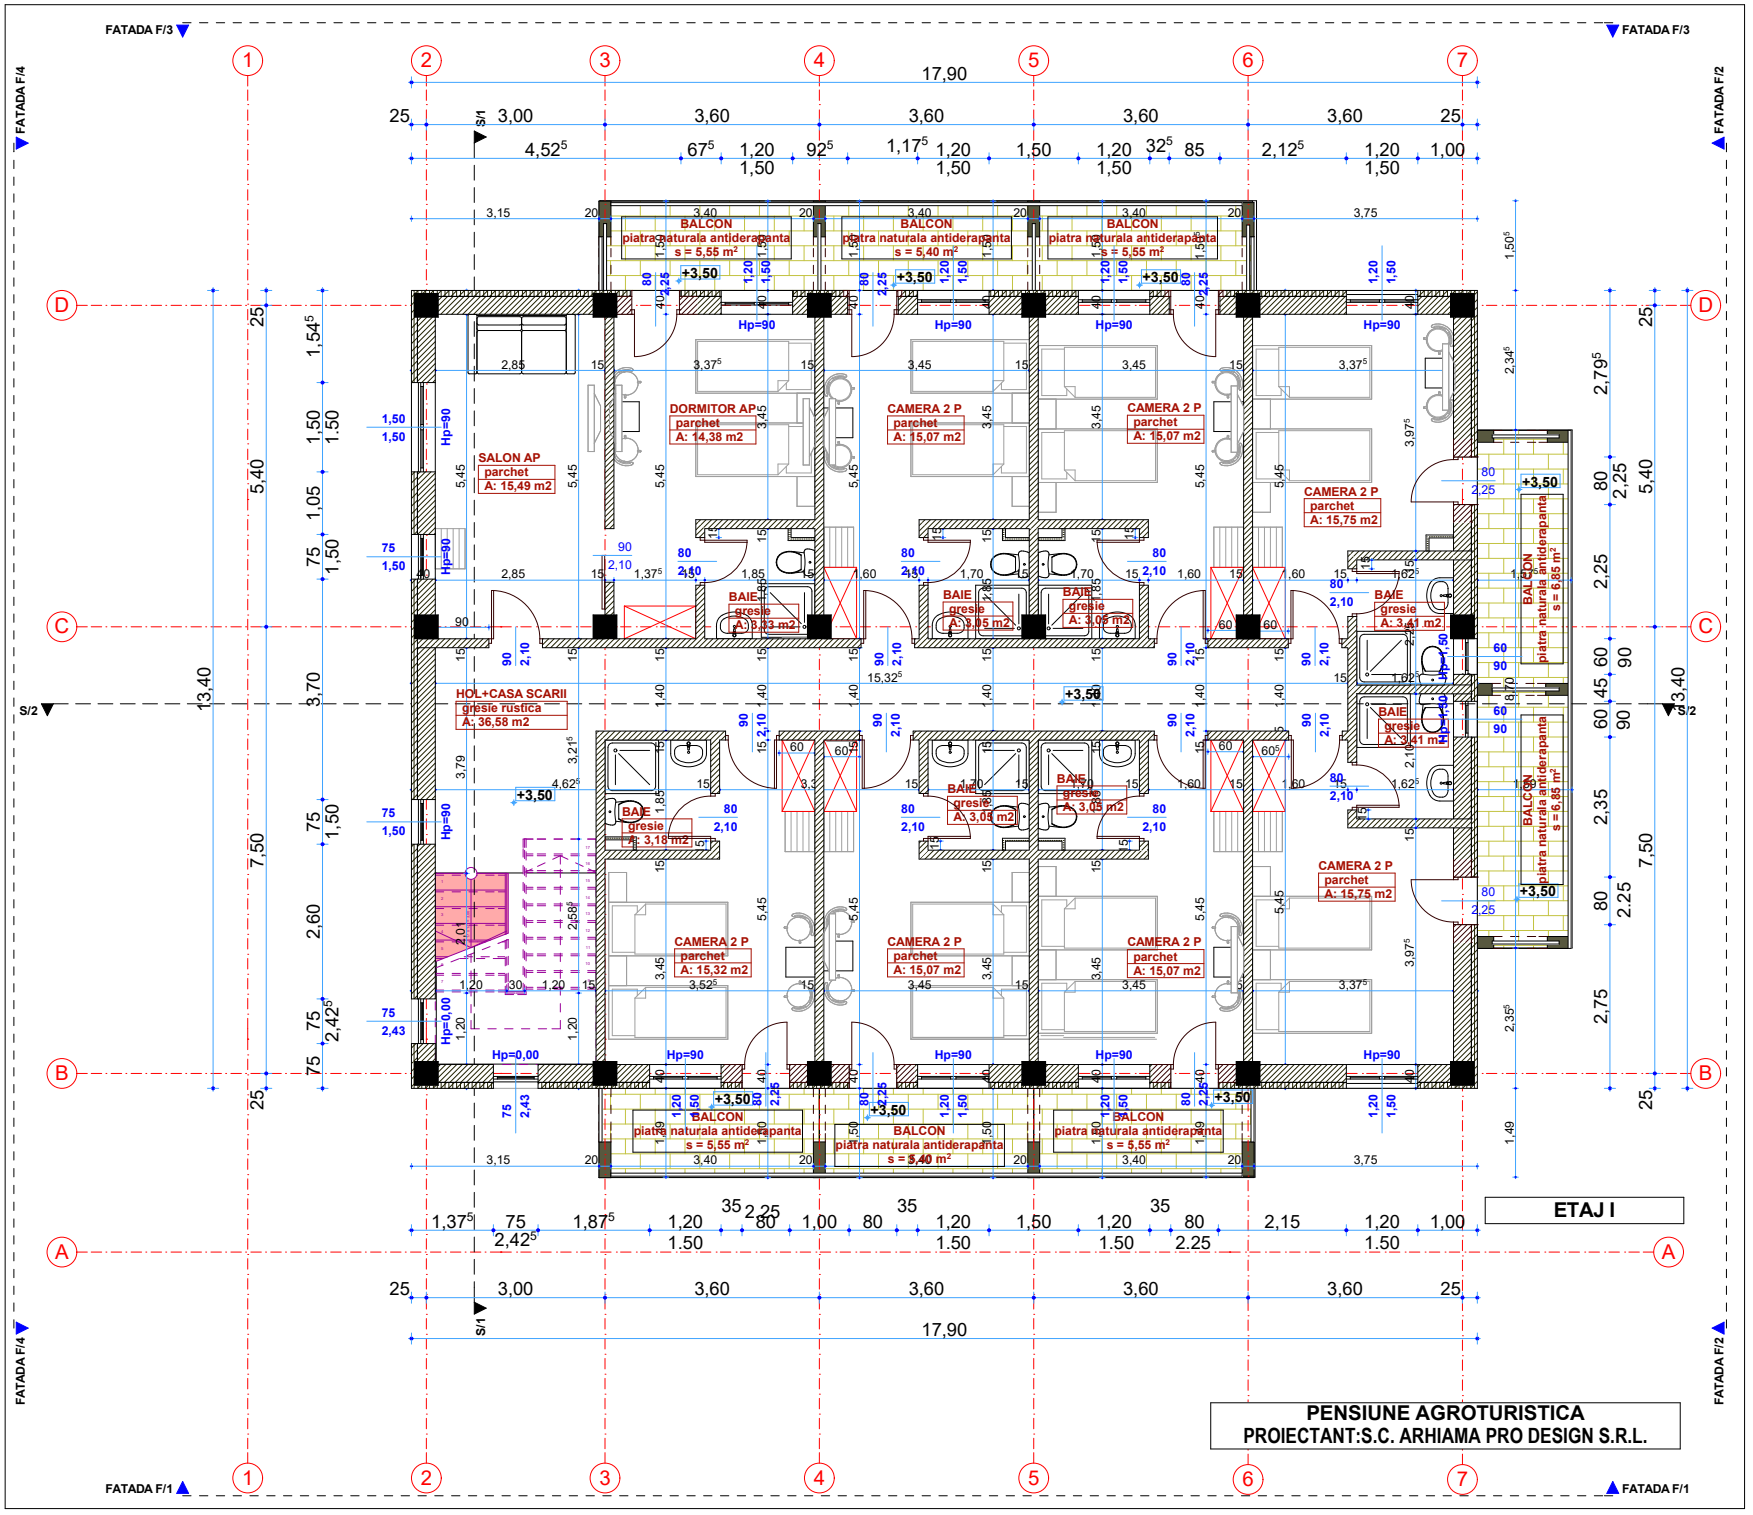
FATADA F/3
FATADA F/4
FATADA F/2
FATADA F/1
17,90
13,40
DORMITOR AP
parchet
A: 14,38 m2
CAMERA 2 P
parchet
A: 15,07 m2
SALON AP
parchet
A: 15,49 m2
CAMERA 2 P
parchet
A: 15,75 m2
BAIE
gresie
A: 3,03 m2
BALCON
piatra naturala antiderapanta
s = 5,55 m2
s = 5,40 m2
s = 6,85 m2
HOL+CASA SCARII
gresie rustica
A: 36,58 m2
CAMERA 2 P
parchet
A: 15,32 m2
ETAJ I
PENSIUNE AGROTURISTICA
PROIECTANT:S.C. ARHIAMA PRO DESIGN S.R.L.