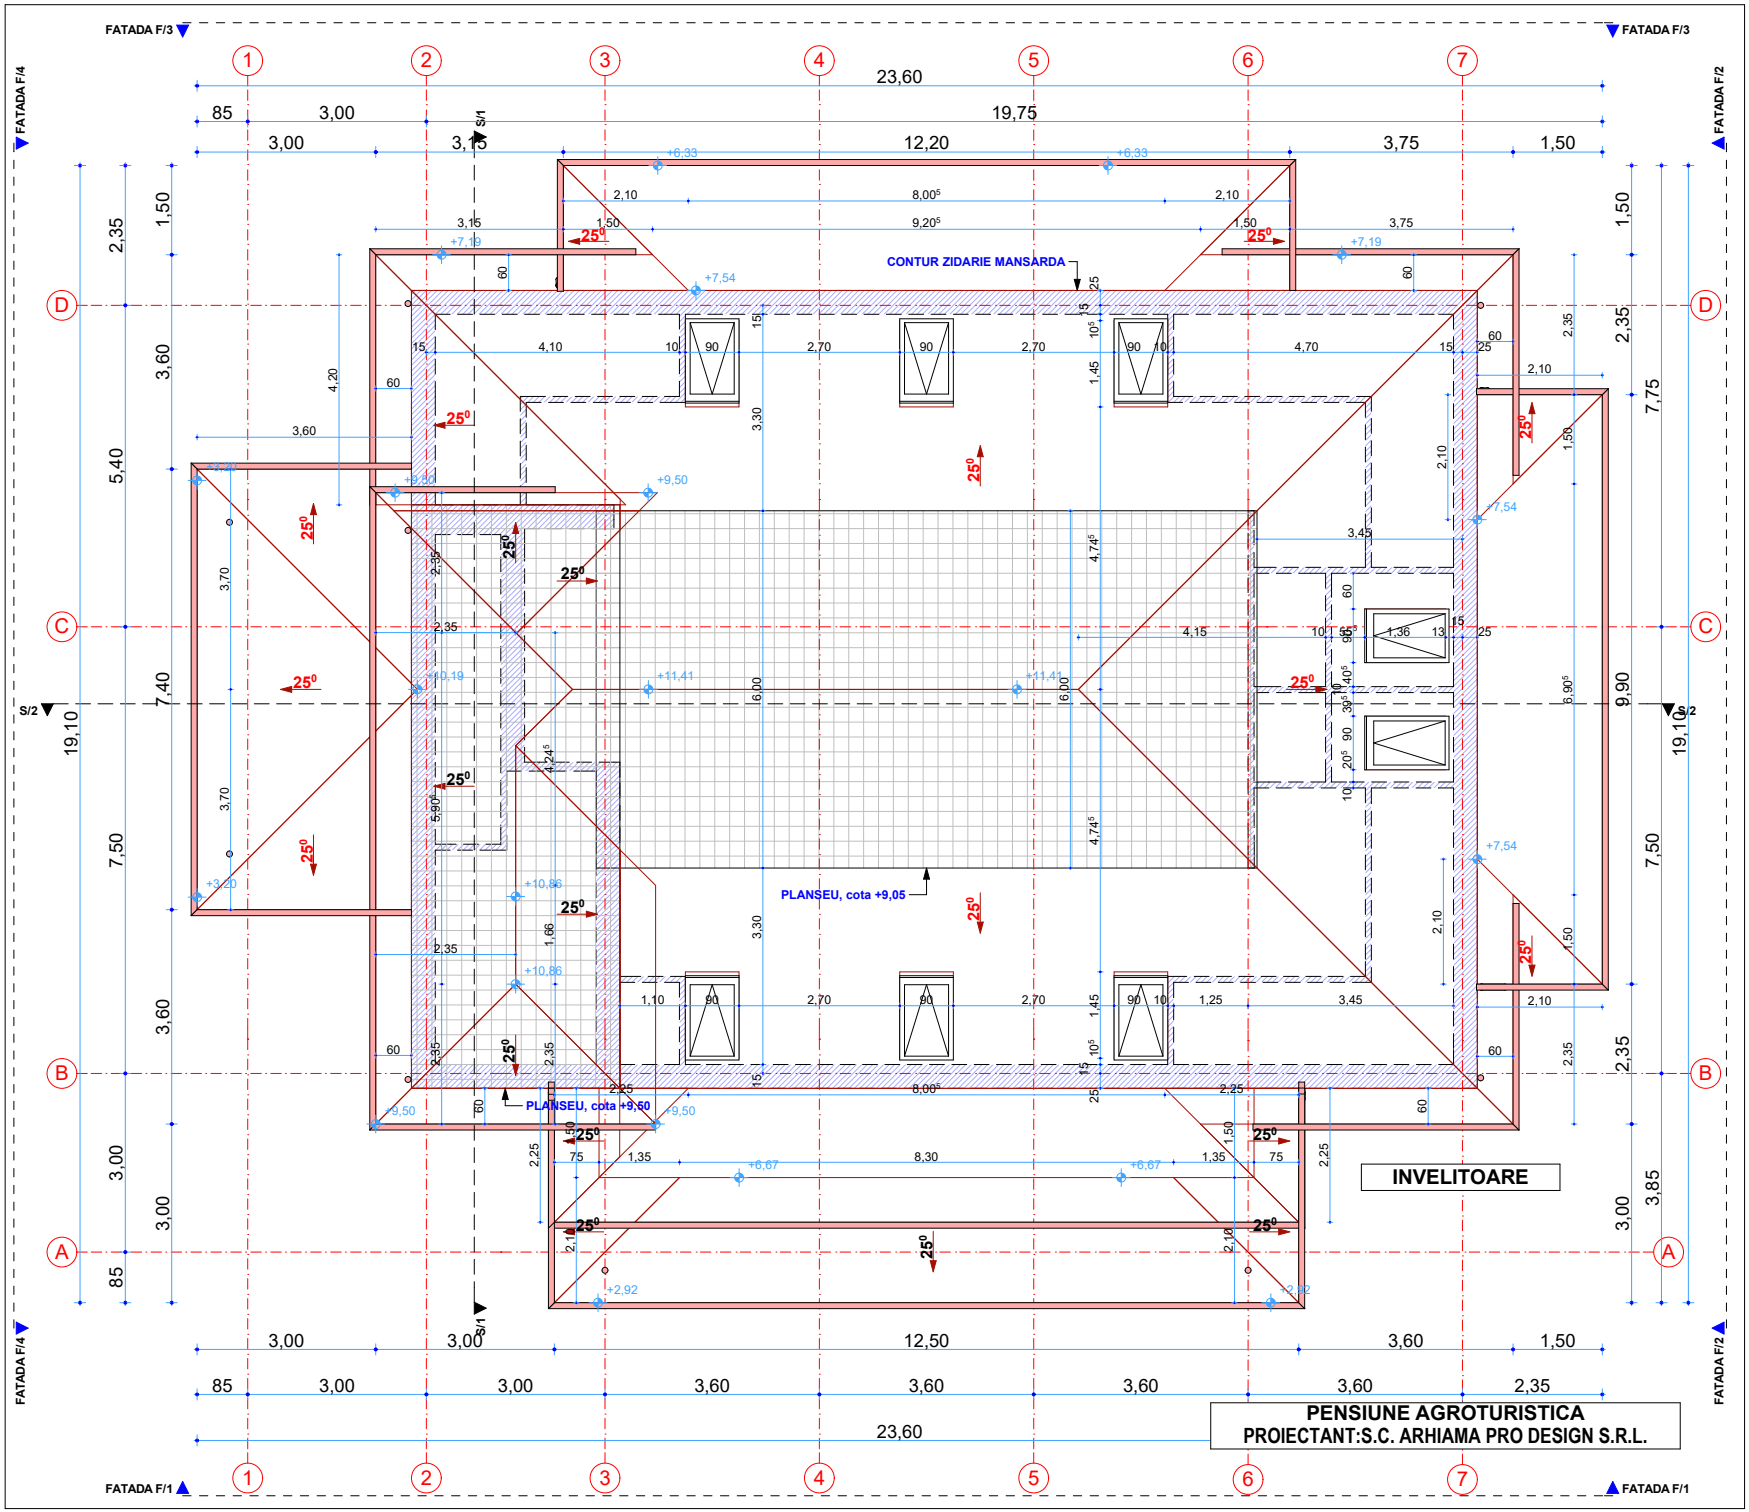

PENSIUNE AGROTURISTICA
PROIECTANT:S.C. ARHIAMA PRO DESIGN S.R.L.